
Signature Not Verified
Digitally signed by Theodoros Moumouris
Date: 2007.02.1? 12:41:14 EET
Reason: Signed PDF (embedded)
Location: Athens, Ethniko Typografio

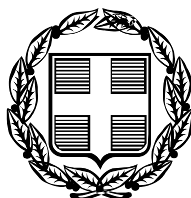

ΕΦΗΜΕΡΙΣ ΤΗΣ ΚΥΒΕΡΝΗΣΕΩΣ

ΤΗΣ ΕΛΛΗΝΙΚΗΣ ΔΗΜΟΚΡΑΤΙΑΣ

ΤΕΥΧΟΣ ΤΕΤΑΡΤΟ **Αρ. Φύλλου 143**

22 Φεβρουαρίου 2006

ΠΕΡΙΕΧΟΜΕΝΑ

ΑΠΟΦΑΣΕΙΣ

ΑΠΟΦΑΣΕΙΣ

Αριθ. 341 (1)

Επικύρωση καθορισμού οριογραμμών χειμάρρου Αηδονόκαστρου στο Δήμο Παρανεστίου του Νομού Δράμας.

ΟΓΕΝΙΚΟΣ ΓΡΑΜΜΑΤΕΑΣ ΠΕΡΙΦΕΡΕΙΑΣ
ΑΝΑΤΟΛΙΚΗΣ ΜΑΚΕΔΟΝΙΑΣ - ΘΡΑΚΗΣ

Έχοντας υπόψη:

1. Τις διατάξεις του άρθρου 5 του ν. 3010/2002 (ΦΕΚ 91/Α΄) με το οποίο ρυθμίζονται θέματα καθορισμού οριογραμμών ρεμάτων.

2. Τις διατάξεις του άρθρου 5 του ν. 3010/2002 (ΦΕΚ 91/Α΄), παράγραφος 3β, με την οποία ορίζεται ότι η επικύρωση του καθορισμού των οριογραμμών γίνεται με απόφαση του Γενικού Γραμματέα της οικείας Περιφέρειας.

3. Τις ισχύουσες διατάξεις της Πολεοδομικής Νομοθεσίας (δόμηση παρά τα ρέματα).

4. Τις διατάξεις του άρθρου 7 του ν. 2503/1997 (ΦΕΚ 107 Α΄) «Διοίκηση, οργάνωση, στελέχωση της Περιφέρειας κλπ».

5. Την υπ' αριθμ. οικ. 1096/27.3.2003 (ΦΕΚ 393Β/4.4.2003) Απόφαση του Γενικού Γραμματέα Περιφέρειας Α.Μ.-Θ. «Μεταβίβαση αρμοδιοτήτων σε προϊσταμένους Δ/νσεων και Τμημάτων της Π.Α.Μ.-Θ.».

6. Το υπ' αριθμ. 556/24.2.2003 έγγραφο με θέμα «Υπογραφή υπηρεσιακών εγγράφων» από το Γραφείο Γενικού Γραμματεία της Περιφέρειας Ανατολικής Μακεδονίας- Θράκης.

7. Το υπ' αριθμ. 4523/31.10.2005 έγγραφο του Δ. Παρανεστίου με το οποίο κατατέθηκε στη Δ/νση ΠΕ.ΧΩ. Περιφέρειας Α.Μ. - Θ. η θεωρημένη μελέτη για την οριοθέτηση του ρέματος Αηδονοκάστρου.

8. Το υπ. αριθμ. 4958/21.12.2005 έγγραφο της Υπηρεσίας μας για αποστολή απόφασης Δ.Σ.

9. Το υπ' αριθμ. 213/19.1.2006 έγγραφο του Δήμου Παρανεστίου με το οποίο στάλθηκε στην Υπηρεσία μας η υπ' αριθμ. 314/2005 απόφαση του Δημοτικού Συμβουλίου με την οποία το Δ.Σ. παραλαμβάνει, εγκρίνει και γνωμοδοτεί θετικά για τη μελέτη οριοθέτησης του ρέματος Αηδονοκάστρου.

10. Την τεχνική Έκθεση της Μελέτης για την οριοθέτηση του ρέματος Αηδονοκάστρου. καθώς και τα τοπογραφικά διαγράμματα που τη συνοδεύουν, όπως ελέγχθηκαν και θεωρήθηκαν από την Δ/νση Τεχνικών Υπηρεσκον Νομαρχιακού Διαμερίσματος Δράμας ως προς τον καθορισμό raw οριογραμμών του ρέματος και από τα οποία προκύπτει α) ότι οι προτεινόμενες οριογραμμές του ρέματος οι οποίες απεικονίζονται στην Οριζοντιογραφία Οριοθέτησης (Αριθμ. Σχεδίου Ο.Ρ.ΑΔ-Ο1) κλίμακας 1: 500 του τοπογράφου μηχανικού Χατζηθεοδωρίδη Σταύρου, χαράχθηκαν λαμβάνοντας υπόψη την πλημμυρική παροχή για περίοδο επαναφοράς 1 = 100 έτη, β) ότι η παροχή του ρέματος είναι σταθερή σε όλο το μήκος της οριοθετημένης κοίτης λόγω της αμελητέας διαφοροποίησης της έκτασης απορροής στα δυο άκρυ. του γ) ότι η μέση διαμήκης κλίση έχει τιμή 0.55%, αποφασίζουμε:

Επικυρώνουμε τις καθορισθείσες οριογραμμές του ρέματος Αηδονοκάστρου στο Δήμο Παρανεστίου του Νομού Δράμας σε συνολικό μήκος τετρακοσίων περίπου μέτρων, όπου αποτυπώνονται με γαλάζια συνεχή γραμμή στην Οριζοντιογραφία Οριοθέτησης (Αριθμός Σχεδίου: Ο.Ρ.ΑΔ.-Ο1) κλίμακας 1:500 του τοπογράφου μηχανικού Στ. Χατζηθεοδωρίδη και σύμφωνα με την Υδραυλική Μελέτη, του πολ. μηχανικού Αγγέλου Αγγελούδη. όπως αυτή ελέγχθηκε και θεωρήθηκε από τη Δ/νση Τεχνικών Υπηρεσιών του Νομαρχιακού Διαμερίσματος Δράμας.

Από τη μελέτη προκύπτει ότι δεν προκύπτουν εργασίες διευθέτησης της κοίτης.


Από τις διατάξεις της παρούσας δεν προκύπτουν δαπάνες οι οποίες να βαρύνουν τον οικείο ΟΤΑ.

Η ισχύς της παρούσας αρχίζει από την ανωτέρω δημοσίευση.


Η απόφαση αυτή μαζί με το συνημμένο διάγραμμα να δημοσιευθεί στην Εφημερίδα της Κυβερνήσεως.


Κομοτηνή, 3 Φεβρουαρίου 2006

Με εντολή Γενικού Γραμματέα Περιφέρειας
Η Προϊσταμένη Δ/νσης
ΑΛΕΚΑ ΠΑΣΣΟΠΟΥΛΟΥ

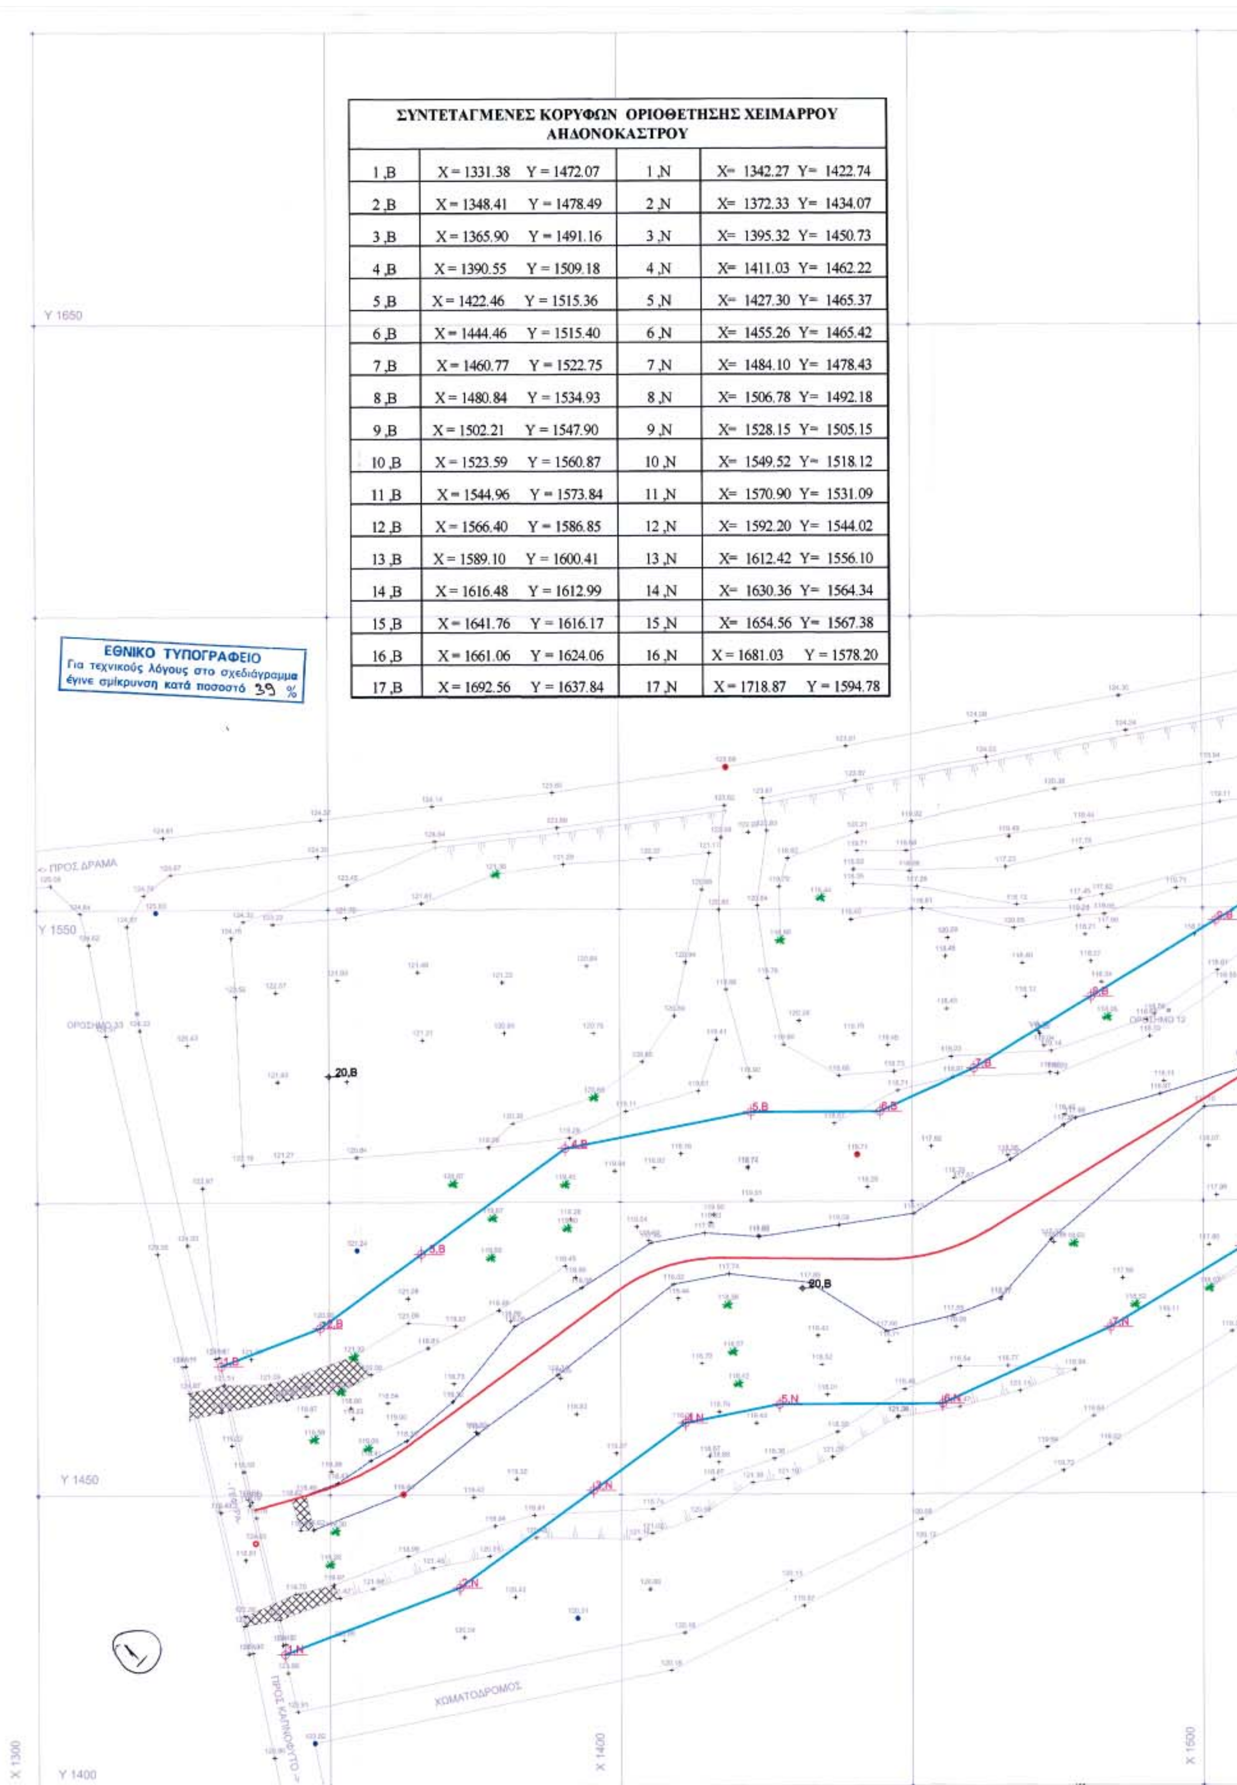

ΣΥΝΤΕΤΑΓΜΕΝΕΣ ΚΟΡΥΦΩΝ ΟΡΙΟΘΕΤΗΣΗΣ ΧΕΙΜΑΡΡΟΥ ΑΗΔΟΝΟΚΑΣΤΡΟΥ			
1 ,B	X = 1331.38 Y = 1472.07	1 ,N	X= 1342.27 Y= 1422.74
2 ,B	X = 1348.41 Y = 1478.49	2 ,N	X= 1372.33 Y= 1434.07
3 ,B	X = 1365.90 Y = 1491.16	3 ,N	X= 1395.32 Y= 1450.73
4 ,B	X = 1390.55 Y = 1509.18	4 ,N	X= 1411.03 Y= 1462.22
5 ,B	X = 1422.46 Y = 1515.36	5 ,N	X= 1427.30 Y= 1465.37
6 ,B	X = 1444.46 Y = 1515.40	6 ,N	X= 1455.26 Y= 1465.42
7 ,B	X = 1460.77 Y = 1522.75	7 ,N	X= 1484.10 Y= 1478.43
8 ,B	X = 1480.84 Y = 1534.93	8 ,N	X= 1506.78 Y= 1492.18
9 ,B	X = 1502.21 Y = 1547.90	9 ,N	X= 1528.15 Y= 1505.15
10 ,B	X = 1523.59 Y = 1560.87	10 ,N	X= 1549.52 Y= 1518.12
11 ,B	X = 1544.96 Y = 1573.84	11 ,N	X= 1570.90 Y= 1531.09
12 ,B	X = 1566.40 Y = 1586.85	12 ,N	X= 1592.20 Y= 1544.02
13 ,B	X = 1589.10 Y = 1600.41	13 ,N	X= 1612.42 Y= 1556.10
14 ,B	X = 1616.48 Y = 1612.99	14 ,N	X= 1630.36 Y= 1564.34
15 ,B	X = 1641.76 Y = 1616.17	15 ,N	X= 1654.56 Y= 1567.38
16 ,B	X = 1661.06 Y = 1624.06	16 ,N	X = 1681.03 Y = 1578.20
17 ,B	X = 1692.56 Y = 1637.84	17 ,N	X = 1718.87 Y = 1594.78

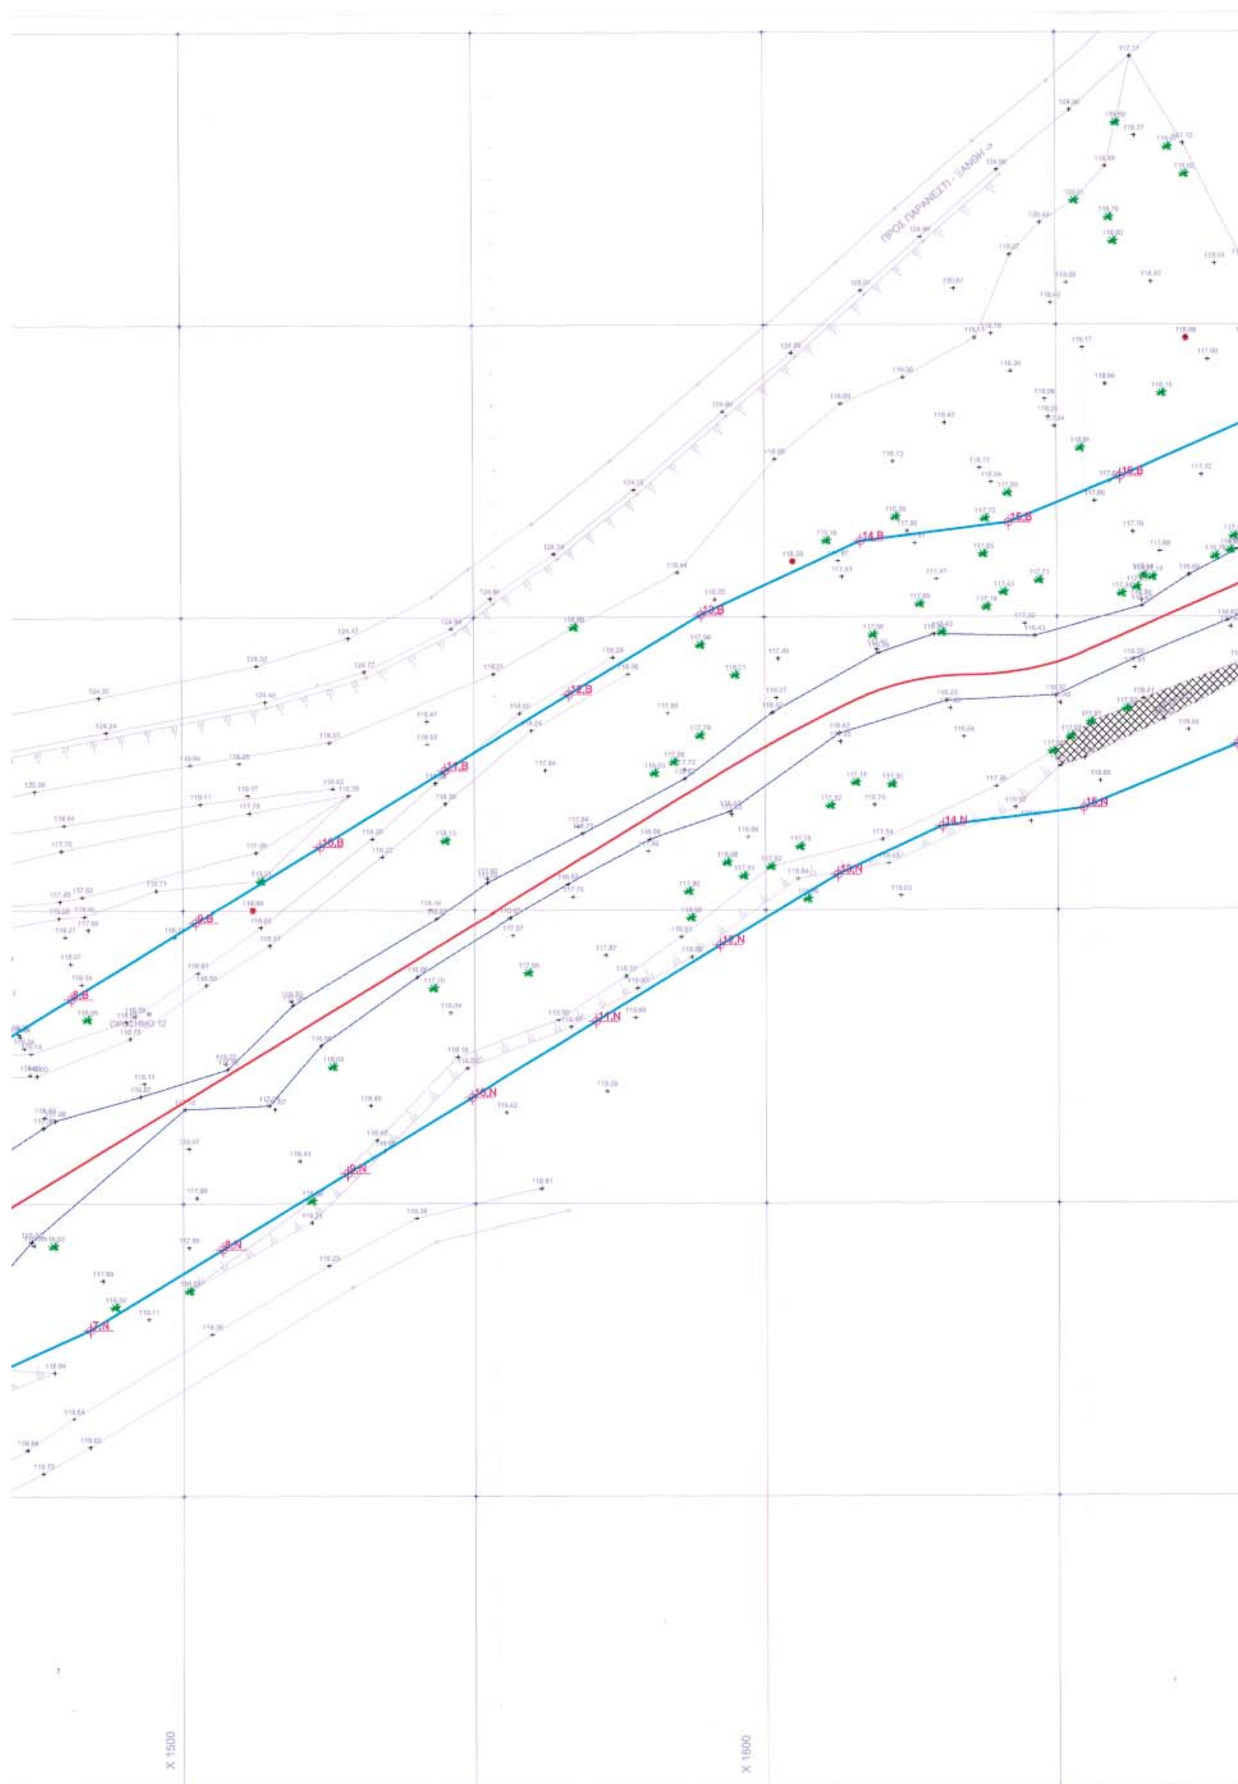
16.B
15.B
14.B
13.B
12.B
11.B
10.B
9.B
8.B
15.N
14.N
13.N
12.N
11.N
10.N
9.N
8.N
7.N
X 1500
X 1500

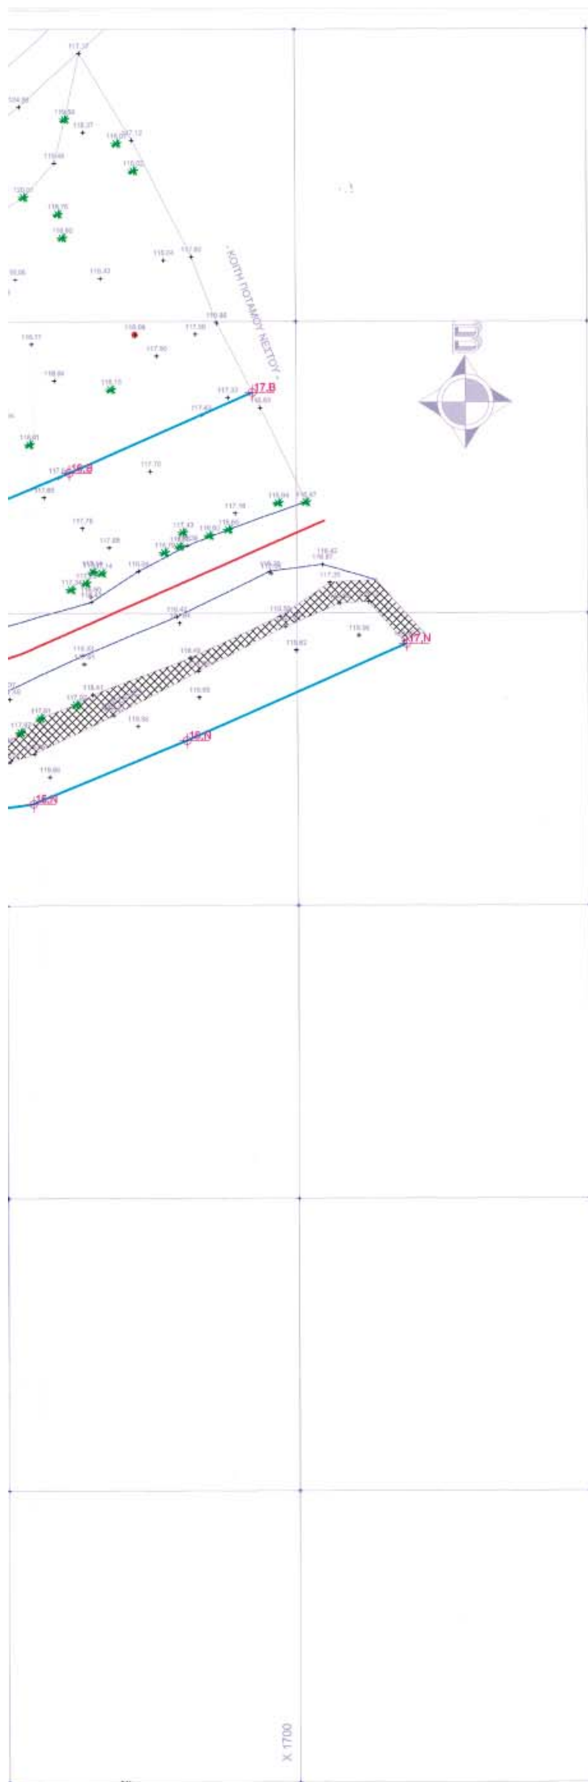

ΕΛΛΗΝΙΚΗ ΔΗΜΟΚΡΑΤΙΑ
ΝΟΜΟΣ ΔΡΑΜΑΣ
ΔΗΜΟΣ ΠΑΡΑΝΕΣΤΙΟΥ

ΜΕΛΕΤΗ ΟΡΙΟΘΕΤΗΣΗΣ ΧΕΙΜΑΡΡΟΥ ΑΗΔΟΝΟΚΑΣΤΡΟΥ

ΑΡΙΘΜΟΣ ΣΧΕΔΙΟΥ	ΘΕΜΑ
Ο.Ρ.ΑΔ-Ο1	ΟΡΙΖΟΝΤΙΟΓΡΑΦΙΑ ΟΡΙΟΘΕΤΗΣΗΣ
ΚΛΙΜΑΚΑ	
1: 500	

Ο Συντάξας την τοπογραφική αποτύπωση	Ημερομηνία	Σφραγίδα
ΣΤΑΥΡΟΣ ΧΑΤΖΗΘΕΟΔΩΡΙΔΗΣ Τοπογράφος Μηχανικός		ΧΑΤΖΗΘΕΟΔΩΡΙΔΗΣ ΣΤΑΥΡΟΣ ΔΙΠΛ. ΤΟΠΟΓΡΑΦΟΣ ΜΗΧΑΝΙΚΟΣ ΠΟΛΥΤΕΧΝΙΚΗΣ ΣΧΟΛΗΣ Α.Π.Θ. ΜΕΛΟΣ Τ.Ε.Ε. ΑΡ. ΜΗΤΡ. 51004 ΑΝΑΣΤ. ΜΑΚΡΗ 2 ΔΡΑΜΑ ΤΗΛ. 25210 - 36224 Α.Φ.Μ. 044125076 ΔΟΥ: ΔΡΑΜΑΣ

Ο Συντάξας την υδρογεωλογική μελέτη	Ημερομηνία	Σφραγίδα
ΑΓΓΕΛΟΣ ΑΓΓΕΛΟΥΔΗΣ Πολιτικός Μηχανικός	ΣΕΠΤΕΜΒΡΙΟΣ 2005	ΑΓΓΕΛΟΣ Π. ΑΓΓΕΛΟΥΔΗΣ ΔΙΠΛ. ΠΟΛΙΤΙΚΟΣ ΜΗΧΑΝΙΚΟΣ-ΑΠΘ Μέλος ΤΕΕ - ΑΜ 17732 Δαγκλή 8. τηλ. 2510831222. ΑΦΜ 011186784 65403 ΚΑΒΑΛΑ

ΟΝΟΜΑ	ΙΔΙΟΤΗΤΑ	ΥΠΟΓΡΑΦΗ	ΗΜΕΡΟΜΗΝΙΑ
ΕΛΕΓΧΘΗΚΕ ΑΘΑΝ. ΜΟΣΧΟΥ πολ. μηχ.	ΕΠΙΒΛΕΠΩΝ		10/10/05
ΘΕΩΡΗΘΗΚΕ ΝΙΚ. ΗΡΑΚΛΕΙΟΥ πολ. μηχ.	ΠΡΟΪΣΤΑΜΕΝΟΣ		10/10/05

ΘΕΩΡΗΘΗΚΕ
ΣΥΝΟΔΕΥΕΙ ΤΗΝ ΥΠ' ΑΡΙΘΜ. 341/3-2-2006
ΑΠΟΦΑΣΗ ΤΗΣ Δ/ΝΣΗΣ ΠΕ.ΧΩ.
Κομοτηνή 03/02/2006
Η Προϊσταμένη ΔΙ.ΠΕ.ΧΩ.
ΑΛΕΚΑ ΠΑΣΣΟΠΟΥΛΟΥ
Διευθύντρια ΠΕ. ΧΩ.

Δ21978
13/02/2006

ΥΠΟΜΝΗΜΑ

ΑΞΟΝΑΣ ΧΕΙΜΑΡΡΟΥ

ΚΟΙΤΗ ΧΕΙΜΑΡΡΟΥ

ΓΡΑΜΜΗ ΟΡΙΟΘΕΤΗΣΗΣ ΧΕΙΜΑΡΡΩΝ

20.Β ΚΟΡΥΦΗ ΓΡΑΜΜΗΣ ΟΡΙΟΘΕΤΗΣΗΣ

Χρησιμοποιείται το Σύστημα Αναφοράς της Τοπογραφικής υπηρεσίας του Υπουργείου ΓΕΩΡΓΙΑΣ με τα παρακάτω χαρακτηριστικά:
ΠΡΟΒΟΛΉ: HATT
L= 41.15
M= 0.45

Η εξάρτηση έγινε από τα παρακάτω τριγωνομετρικά σημεία,
- ο ΑΗΔΟΝΟΚΑΣΤΡΟ (ΤΥ) X = 904.18 Y = 25985.28
- ο ΝΕΣΤΟΣ (ΓΥΣ) X =3952.88 Y = 1088.48

ΕΛΕΓΧΘΗΚΕ ΔΡΑΜΑ 26/10/2005	Ο Προϊστάμενος τμήματος μελετών ΔΡΑΜΑ 26/10/2005	ΘΕΩΡΗΘΗΚΕ Ο Προϊστάμενος Δ.Τ.Υ. Ν.ΔΡΑΜΑΣ ΔΡΑΜΑ 26/10/2005
Δημήτριος Παπαδόπουλος Πολιτικός Μηχανικός	ΘΕΟΔΩΡΟΣ ΣΙΔΗΡΟΠΟΥΛΟΣ ΤΟΠΟΓΡΑΦΟΣ ΜΗΧΑΝΙΚΟΣ ΠΕ Α	ΝΙΚ. ΛΑΛΙΣΣΙΔΗΣ Αρχ/των - Μηχ/κός

ΘΕΩΡΗΣΗ
8/4/05
Συνοδεύει την υπ. αριθμ. .... απόφαση του Δημοτικού Συμβουλίου Δήμου ΠΑΡΑΝΕΣΤΙΟΥ

Αριθμ. 10360πε (2)

Έγκριση δύο τοπικών ρυμοτομικών σχεδίων στα με αριθμ. 212, 288 αγροτεμάχια και σε κλάδο του 129 ρέματος, που βρίσκονται στην εκτός περιοχή του Δήμου Ευόσμου Νομού Θεσσαλονίκης, για τον καθορισμό χώρων Εκπαίδευσης (Δημοτικό - Νηπιαγωγείο - Γυμνάσιο - Λύκειο) - Πολιτιστικού Κέντρου - Παιδικού Σταθμού - Παιδικής Χαράς - Πρασίνου και καθορισμός όρων και περιορισμών δόμησης αυτών.

Ο ΓΕΝΙΚΟΣ ΓΡΑΜΜΑΤΕΑΣ
ΠΕΡΙΦΕΡΕΙΑΣ ΚΕΝΤΡΙΚΗΣ ΜΑΚΕΔΟΝΙΑΣ

Έχοντας υπόψη:

1) Τις διατάξεις του άρθρου 114 του από 14.7.1999 π. δ/τος «Κώδικας βασικής πολεοδομικής νομοθεσίας» (ΦΕΚ 580Δ΄/1999).

2) Τις διατάξεις του ν. 1650/1986 (ΦΕΚ160Α/1986) «Για την προστασία του περιβάλλοντος» και ειδικότερα της παρ.6 του άρθρου 4, όπως προστέθηκε με την παρ. 2 του άρθρου 6 του ν. 2242/1994(ΦΕΚ 162Α΄).

3) Τις διατάξεις του άρθρου 6 του ν. 2503/1997 «Διοίκηση, Οργάνωση της Περιφέρειας, ρύθμιση θεμάτων για την Τοπική Αυτοδιοίκηση και άλλες διατάξεις» (ΦΕΚ 107Α΄/1997).

4) Τις διατάξεις του άρθρου 10 παρ. 2.δ. του ν. 3044/2002 (ΦΕΚ 197Δ/27.8.2002) «Μεταφορά Συντελεστή Δόμησης και ρυθμίσεις άλλων θεμάτων αρμοδιότητας Υ.ΠΕ.ΧΩ.ΔΕ».

5) Τις διατάξεις του άρθρου 90 του «Κώδικα Νομοθεσίας για την Κυβέρνηση και τα κυβερνητικά όργανα» που κυρώθηκε με το άρθρο πρώτο του π.δ. 63/2005 (ΦΕΚ Α΄ 98).

6) Τις υπ' αριθμ. 853/2005, 931/2005, 994/2005 αποφάσεις του Δημοτικού Συμβουλίου Εύοσμου.

7) Το υπ' αριθμ. 3145/14.11.2005 έγγραφο χωροθέτησης του Οργανισμού Θεσσαλονίκης.

8) Το υπ' αριθμ. 5533/7.11.2005 έγγραφο του Δασαρχείου Θεσσαλονίκης.

9) Τα υπ' αριθμ. 4525/17.10.2005, 12930/13.10.2005 έγγραφα της 9ης Εφορείας Βυζαντινών Αρχαιοτήτων και ΙΣΤ΄ Εφορείας Προϊστορικών και Κλασσικών Αρχαιοτήτων αντίστοιχα.

10) Τις από 24.11.2005 εκθέσεις καταλληλότητας της Νομαρχιακής Επιτροπής Θεσσαλονίκης του άρθρ. 3 του ν. 513/1976.

11) Το υπ' αριθμ. 07/11330/8.11.2005 έγγραφο της Δ/νσης Τεχνικών Υπηρεσιών Ν.Α. Θεσσαλονίκης, Θεσσαλονίκης.

12) Τη θετική γνωμοδότηση του Περιφερειακού ΣΧΟΠ Κεντρικής Μακεδονίας κατά την 1η Συνεδρία/ 24η Πράξη/7.2.2006.

13) Το γεγονός ότι από τις κανονιστικές διατάξεις αυτής της Απόφασης δεν προκαλείται δαπάνη σε βάρος του κρατικού προϋπολογισμού και του οικείου Ο.Τ.Α., αποφασίζουμε:

Εγκρίνονται δύο τοπικά ρυμοτομικά σχέδια στα με αριθμ. 212 και 288 αγροτεμάχια και σε κλάδο του 129 ρέματος, συνολικού εμβαδού 29,3 στρεμμάτων, που βρίσκονται στην εκτός σχεδίου περιοχή του Δήμου Εύοσμου Νομού Θεσσαλονίκης, για τον καθορισμό κοινωφελών και κοινοχρήστων χώρων ως εξής:

1) Στο 288 αγροτεμάχιο καθορίζεται ο χώρος με στοιχεία Α.Β.Γ.Δ.Α. εμβαδού 12.000,00 τ.μ. για την ανέγερση Δημοτικού Σχολείου - Νηπιαγωγείου - Γυμνασίου - Λυκείου. Στη βόρεια - νότια και δυτική πλευρά του χώρου δημιουργούνται πεζόδρομοι πλάτους 4,00 μ.

2) Στο 212 αγροτεμάχιο με στοιχεία Α.Β.Γ.Δ.Ε.Ζ.Η.Θ.Ι.Α. εμβαδού 8.250,00 τ.μ. καθορίζονται χώροι Πολιτιστικού Κέντρου- Παιδικού Σταθμού- Παιδικής Χαράς, τέσσερις χώροι Στάθμευσης και δίκτυο πεζοδρόμων πλάτους 4,00 μ.

3) Στον κλάδο του 129 ρέματος με στοιχεία Α.Ι.Θ.Η.Ζ.Ε.Δ.Κ.Λ.Μ.Ν.Α. εμβαδού 9.000,00 τ.μ. καθορίζεται χώρος Πρασίνου και περιμετρικά του χώρου δημιουργείται πεζόδρομος πλάτους 4,00 μ.

Όλες οι παραπάνω ρυθμίσεις φαίνονται στο πρωτότυπο χρωματισμένο διάγραμμα, κλίμακας 1: 500, θεωρημένο από τη Δ/ντρια της ΔΙΠΕΧΩ Κ.Μ. που συνοδεύει την απόφαση αυτή.

4) Για τους κοινωφελείς χώρους ορίζονται οι παρακάτω όροι και περιορισμοί δόμησης:

Ποσοστό κάλυψης: 50%.

Συντελεστής δόμησης: 1,2.

Μέγιστο ύψος κτιρίων: 12,00 μ. συμπεριλαμβανομένης της στέγης.

Ελάχιστη απόσταση κτιρίων από τα όρια του χώρου: 7,00 μέτρα.

Η ισχύς της απόφασης αρχίζει από τη δημοσίευση της στην Εφημερίδα της Κυβερνήσεως.

Η απόφαση αυτή και το διάγραμμα που τη συνοδεύει να δημοσιευθούν στην Εφημερίδα της Κυβερνήσεως.

Θεσσαλονίκη, 9 Φεβρουαρίου 2006

Ο Γενικός Γραμματέας Περιφέρειας

ΓΕΩΡΓΙΟΣ ΤΣΙΟΤΡΑΣ

KLIMAKA 1:500

ΦΕΚ ΟΡΙΟΘΕΤΗΣΗΣ ΡΕΜΑΤΟΣ 15/Δ΄/19-1-2005

ΧΩΡΟΣ ΠΡΑΣΙΝΟΥ 9

ΠΟΛΙΤΙΣΤΙΚΟ ΚΕΝΤΡΟ

ΠΑΙΔΙΚΟΣ ΣΤΑΘΜΟΣ

ΠΑΙΔΙΚΗ ΧΑΡΑ


209 211 212 214

Γ765

ΠΕΖΟΔΡΟΜΟΣ

ΠΕΖΟΔΡΟΜΟΣ

ΕΘΝΙΚΟ ΤΥΠΟΓΡΑΦΕΙΟ
Για τεχνικούς λόγους στο σχεδιάγραμμα έγινε σμίκρυνση κατά ποσοστό 30 %

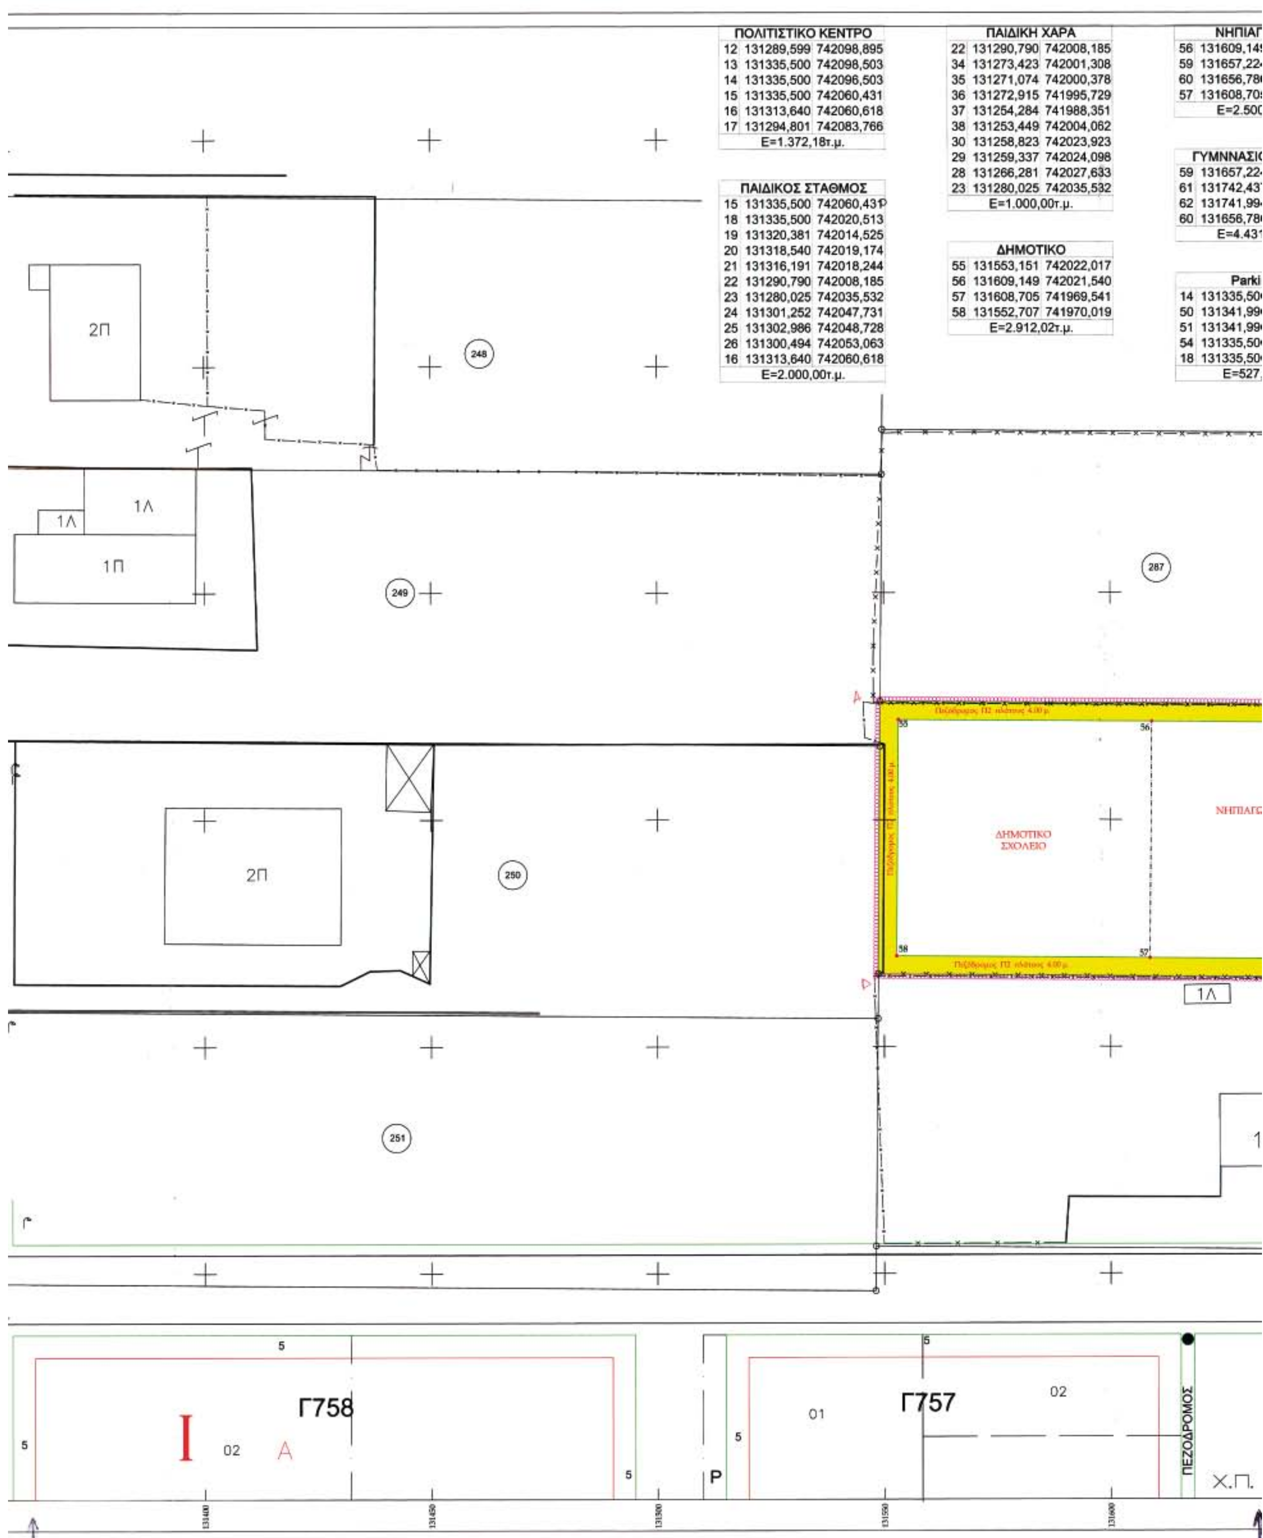

ΠΟΛΙΤΙΣΤΙΚΟ ΚΕΝΤΡΟ		
12	131289,599	742098,895
13	131335,500	742098,503
14	131335,500	742096,503
15	131335,500	742060,431
16	131313,640	742060,618
17	131294,801	742083,766
E=1.372,18τ.μ.		

ΠΑΙΔΙΚΟΣ ΣΤΑΘΜΟΣ		
15	131335,500	742060,431
18	131335,500	742020,513
19	131320,381	742014,525
20	131318,540	742019,174
21	131316,191	742018,244
22	131290,790	742008,185
23	131280,025	742035,532
24	131301,252	742047,731
25	131302,986	742048,728
26	131300,494	742053,063
16	131313,640	742060,618
E=2.000,00τ.μ.		

ΠΑΙΔΙΚΗ ΧΑΡΑ		
22	131290,790	742008,185
34	131273,423	742001,308
35	131271,074	742000,378
36	131272,915	741995,729
37	131254,284	741988,351
38	131253,449	742004,062
30	131258,823	742023,923
29	131259,337	742024,098
28	131266,281	742027,633
23	131280,025	742035,532
E=1.000,00τ.μ.		

ΔΗΜΟΤΙΚΟ		
55	131553,151	742022,017
56	131609,149	742021,540
57	131608,705	741969,541
58	131552,707	741970,019
E=2.912,02τ.μ.		

ΝΗΠΙΑΓ	
56	131609,14
59	131657,22
60	131656,78
57	131608,70
E=2.500	

ΓΥΜΝΝΑΣΙ	
59	131657,22
61	131742,43
62	131741,99
60	131656,78
E=4.431	

Parki	
14	131335,50
50	131341,99
51	131341,99
54	131335,50
18	131335,50
E=527,	

ΓΩΓΕΙΟ	
19	742021,540
24	742021,129
30	741969,131
05	741969,541
0,00τ.μ.	

Ο - ΛΥΚΕΙΟ	
24	742021,129
37	742020,402
34	741968,404
30	741969,131
1,26τ.μ.	

ing 1	
00	742096,503
96	742096,447
96	742015,405
00	742015,405
00	742020,513
,32τ.μ.	

Parking 2		
32	131257,068	742028,554
33	131263,899	742032,032
27	131298,760	742052,066
24	131301,252	742047,731
23	131280,025	742035,532
28	131266,281	742027,633
29	131259,337	742024,098
E=240,00τ.μ.		

Parking 3		
34	131273,423	742001,308
22	131290,790	742008,185
21	131316,191	742018,244
40	131318,032	742013,595
39	131275,264	741996,659
E=230,00τ.μ.		

Parking 4		
44	131306,771	742004,834
43	131252,769	741983,449
47	131308,612	742000,185
48	131254,610	741978,800
E=290,41τ.μ.		

Κ.Χ.1		
13	131335,500	742098,503
49	131341,996	742098,448
50	131341,996	742096,447
14	131335,500	742096,503
E=13,00τ.μ.		

Κ.Χ.2		
51	131341,996	742015,405
52	131341,996	742013,405
53	131335,500	742010,833
54	131335,500	742015,405
E=21,35τ.μ.		

Κ.Χ.3		
44	131306,771	742004,834
45	131308,630	742005,570
46	131310,471	742000,921
47	131308,612	742000,185
E=10,00τ.μ.		

Κ.Χ.4		
41	131251,970	741977,755
42	131251,690	741983,022
43	131252,769	741983,449
48	131254,610	741978,800
E=10,00τ.μ.		

Κ.Χ.5		
29	131259,337	742024,098
30	131258,823	742023,923
31	131255,507	742022,795
32	131257,068	742028,554
E=10,00τ.μ.		

Κ.Χ.6		
24	131301,252	742047,731
25	131302,986	742048,728
26	131300,494	742053,063
27	131298,760	742052,066
E=10,00τ.μ.		

Κ.Χ.7		
36	131272,915	741995,729
35	131271,074	742000,378
34	131273,423	742001,308
39	131275,264	741996,659
E=12,63τ.μ.		

Κ.Χ.8		
19	131320,381	742014,525
20	131318,540	742019,174
21	131316,191	742018,244
40	131318,032	742013,595
E=12,63τ.μ.		

ΧΩΡΟΣ ΠΡΑΣΙΝΟΥ 9		
1	131217,970	741947,743
2	131211,175	741966,515
3	131221,007	742005,722
4	131246,635	742049,466
5	131285,521	742098,454
6	131291,250	742081,793
7	131307,568	742061,742
8	131261,994	742035,550
9	131253,672	742031,313
10	131246,520	742004,933
11	131247,987	741977,324
E=3.912,24τ.μ.		

1Π

1Κ

329

1Λ

1Λ 1Π

ΩΓΕΙΟ

288

ΓΥΜΝΑΣΙΟ - ΛΥΚΕΙΟ

289

1Π 2Π

330

Γ754

ΠΕΖΟΔΡΟΜΟΣ

04 02

ΥΠΟΜΝΗΜΑ

- οριο τομεα συντελεστου δομησης
- ρυμοτομικη γραμμη (πρασινη)
- οικοδομικη γραμμη (κοκκινη)
- αλλαγη χρησης
- γραμμη οριοθετησης ρεματος

ΤΟΠΙΚΟ ΡΥΜΟΤΟΜΙΚΟ ΔΗΜΟΥ ΕΥΟΣΜΟΥ

ΠΕΡΙΦΕΡΕΙΑ ΚΕΝΤΡΙΚΗΣ ΜΑΚΕΔΟΝΙΑΣ
ΔΙ.ΠΕ.ΧΩ.

(3)

ΘΕΣΣΑΛΟΝΙΚΗ 1 - 2 - 2005
Η ΣΥΝΤΑΞΑΣΑ
ΤΟΥ ΤΜΗΜΑΤΟΣ ΠΟΛ/ΚΩΝ ΕΦΑΡΜΟΓΩΝ

ΑΙΚΑΤΕΡΙΝΗ ΚΟΡΑΗ
ΑΓΡ. ΤΟΠΟΓΡΑΦΟΣ ΜΗΧΑΝΙΚΟΣ

ΘΕΣΣΑΛΟΝΙΚΗ - - 2005
ΕΛΕΓΧΘΗΚΕ
Η ΠΡΟΪΣΤΑΜΕΝΗ
ΤΟΥ ΤΜΗΜΑΤΟΣ ΠΟΛ/ΚΩΝ ΕΦΑΡΜΟΓΩΝ

ΧΡΙΣΤΙΝΑ ΝΑΣΙΟΠΟΥΛΟΥ
ΠΟΛΙΤΙΚΟΣ ΜΗΧΑΝΙΚΟΣ Τ.Ε.

ΘΕΣΣΑΛΟΝΙΚΗ 1 - 2 - 2005
ΘΕΩΡΗΘΗΚΕ
Ο ΔΙΕΥΘΥΝΤΗΣ
Δ/ΝΣΗΣ ΜΕΛΕΤΩΝ ΚΑΙ ΕΡΓΩΝ

ΑΡΙΣΤΕΙΔΗΣ ΧΑΡΙΤΟΥ
ΠΟΛΙΤΙΚΟΣ ΜΗΧΑΝΙΚΟΣ με Α' β.

Συνοδευει την 994 /2005
Αποφαση του Δημοτικου Συμβου-
λιου Ευοσμου
ΘΕΣΣΑΛΟΝΙΚΗ 1 - 2 - 2005

Ο ΔΗΜΑΡΧΟΣ ΕΥΟΣΜΟΥ
ΠΑΝΑΓΙΩΤΗΣ ΑΛΕΞΑΝΔΡΙΔΗΣ

Π - 1	ΤΟΠΟΓΡΑΦΙΚΟ ΔΙΑΓΡΑΜΜΑ
ΚΛΙΜΑΚΑ 1:500	ΠΕΡΙΟΧΗ ΜΕΛΕΤΗΣ : ΕΥΟΣΜΟΣ ΝΟΜΟΣ ΘΕΣΣΑΛΟΝΙΚΗΣ
ΗΜΕΡΟΜΗΝΙΑ ΟΚΤΩΒΡΙΟΣ 2005	ΔΗΜΟΥ ΕΥΟΣΜΟΥ

04001432202060008

ΑΠΟ ΤΟ ΕΘΝΙΚΟ ΤΥΠΟΓΡΑΦΕΙΟ
ΚΑΠΟΔΙΣΤΡΙΟΥ 34 * ΑΘΗΝΑ 104 32 * ΤΗΛ. 210 52 79 000 * FAX 210 52 21 004
ΗΛΕΚΤΡΟΝΙΚΗ ΔΙΕΥΘΥΝΣΗ: http://www.et.gr – e-mail: webmaster@et.gr